

Obec Bukovec

Záměr obce Bukovec prodat pozemek

Nabídka nemovitosti určené k prodeji.

Obec Bukovec dle § 39 zákona č. 128/2000 Sb. o obcích, v platném znění tímto zveřejňuje záměr prodeje pozemku:

- nově zaměřený pozemek p. č. 199/9, travní p., o výměře 33 m², v katastrálním území Bukovec u Jablunkova a obci Bukovec, v hranicích a výměrách dle geometrického plánu pro rozdělení pozemku, změnu obvodu budovy, číslo plánu 1697-118/2022, vyhotoveného a dne 7. července 2022 pod č. 193/2022 ověřeného Ing. Alešem Wojnarem, který je přílohou záměru

Výše uvedený pozemek je zapsán na listu vlastnictví č. 688 vedeném pro katastrální území Bukovec u Jablunkova.

Zveřejnění záměru prodeje pozemku bylo schváleno na 44. zasedání Zastupitelstva obce Bukovec, konaném dne 6. 9. 2022

Podrobnější informace lze získat na Obecním úřadě v Bukovci.

Příloha: Geometrický plán pro rozdělení pozemku, změnu obvodu budovy č. 1697-118/2022



Monika Czepczorová
starostka obce


OBEC BUKOVEC
739 85 BUKOVEC
IČO: 00535940

Vyvěšeno dne: 15 -09- 2022

Kateřina Lysková

 **OBECNÍ ÚŘAD**
739 85 BUKOVEC

Sňato dne:

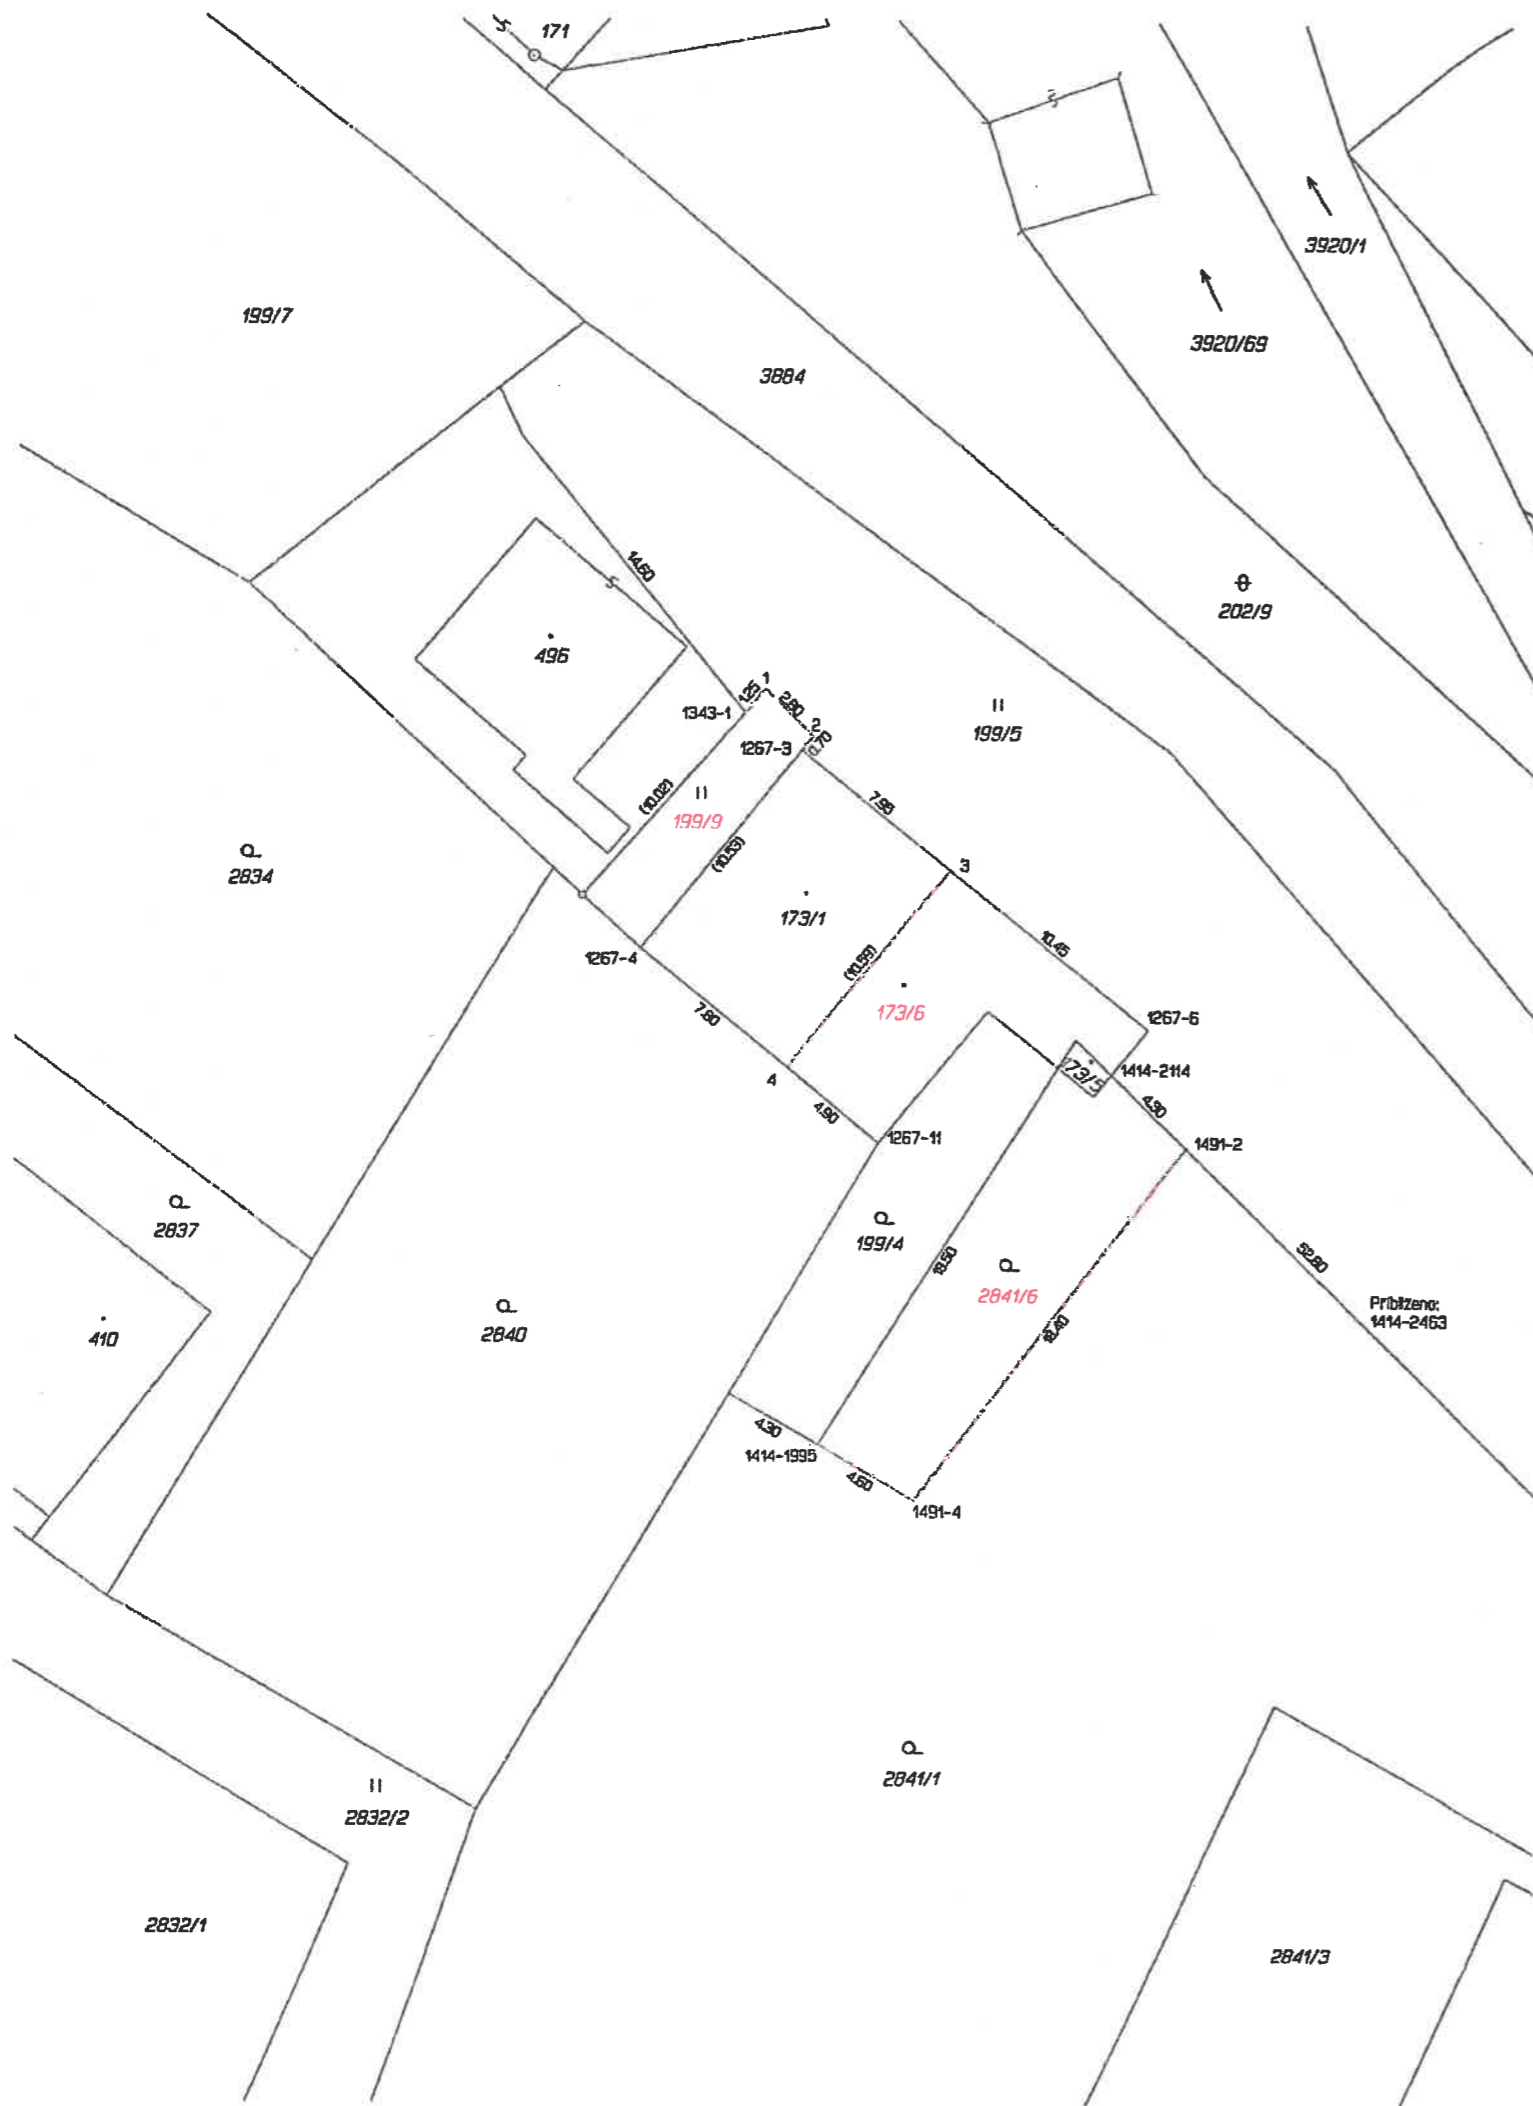

VÝKAZ DOSAVADNÍHO A NOVÉHO STAVU ÚDAJŮ KATASTRU NEMOVITOSTÍ													
Dosavadní stav						Nový stav							
Označení pozemku parc. číslem	Výměra parcely		Druh pozemku Způsob využití	Označení pozemku parc. číslem	Výměra parcely		Druh pozemku Způsob využití	Typ stavby	Způsob určení výměry	Porovnání se stavem evidence právních vztahů			
	ha	m ²			ha	m ²				Díl přechází z pozemku označeného v katastru nemovitostí	Číslo listu vlastnický	Výměra dílu	Označení dílu
st.173/1	1	52	zast. pl.	st.173/1	83	zast. pl.	zast. pl.	0	st.173/1	359	83		
199/5	8	37	travní p.	st.173/6	69	zast. pl.	zast. pl.	0	st.173/1	359	69		
2841/1	17	29	zahradka	199/5	8	04	travní p.	0	199/5	688	8	04	
				199/9	33	travní p.	travní p.	0	199/5	688	33		
				2841/1	16	29	zahradka	0	2841/1	23	16	29	
				2841/6	1	00	zahradka	0	2841/1	23	1	00	
	27	18			27	18							

Výkaz údajů o bonitovaných půdně ekologických jednotkách (BPEJ) k parcelám nového stavu									
Parcelní číslo podle katastru nemovitostí		Kód BPEJ	Výměra		BPEJ na dílu parcely	Parcelní číslo podle katastru nemovitostí		Kód BPEJ	BPEJ na dílu parcely
zjednodušená evidence	ha	m ²	ha	m ²		zjednodušená evidence	ha	m ²	
199/5	8	04	8	04		2841/1	83531	16	29
199/9	33		33			2841/6	83531	1	00

Seznam souřadnic (S-JTSK)
Číslo bodu Souřadnice pro zápis do KN

Y	X	Kód kv.	Poznámka
1267-3	433556.65	1136724.07	3 r.d.
1267-4	433553.21	1136732.31	8 r.d.
1267-6	433542.25	1136735.54	3 r.d.
1267-11	433553.30	1136740.31	3 r.d.
1343-1	433559.01	1136722.57	3 zřídka
1414-1995	433555.71	1136752.85	8 trubka
1414-2114	433543.74	1136737.42	8 barva
1414-2453	433502.91	1136777.32	8 kolk
1491-2	433540.67	1136740.42	8 trubka
1491-4	433551.72	1136755.12	3 trubka
1	433558.19	1136721.62	3 r.zřídka
2	433555.18	1136723.56	3 barva
3	433550.43	1136729.02	3 r.d.
4	433557.13	1136737.22	3 r.d.

GEOMETRICKÝ PLÁN pro rozdělení pozemku, změnu obvodu budovy

Geometrický plán ověřil úředně oprávněný zeměměřičský inženýr: **Ing. Aleš WOJNAR**

Číslo položky seznamu úředně oprávněných zeměměřičských inženýrů: **1726/1997**

Dne: **7. července 2022** Číslo: **193/2022**

Náležitosti a přetaznosti odpovídá právním předpisům.

Vyhovitel: **Ing. Aleš WOJNAR - geometr**
Poštovní č.p.128, TRINEC 1
tel: 608 435 289, IČ:60781335
email: ales.wojnar@volny.cz

Číslo plánu: **1697-118/2022**

Okres: **Frýdek-Místek**

Obec: **Bukovec**

Kat. území: **Bukovec u Jablunkova**

Mápový list: **Jablunkov 3-8/23**

Dosavadní vlastník pozemků byla poskytnuta možnost seznámit se v terénu s průběhem navržených nových hranic, které byly označeny předepsaným způsobem: **d., r.zřídka, tr., barva - ohrazeno dle § 91 odst.**

KÚ pro Moravskoslezský kraj
KP Třinec
Adriana Adamčicová
PGP-738/2022-832
2022.07.11 12:50:41 CEST

Úředně oprávněný zeměměřičský inženýr: **Ing. Aleš WOJNAR**